PIANO RIALZATO

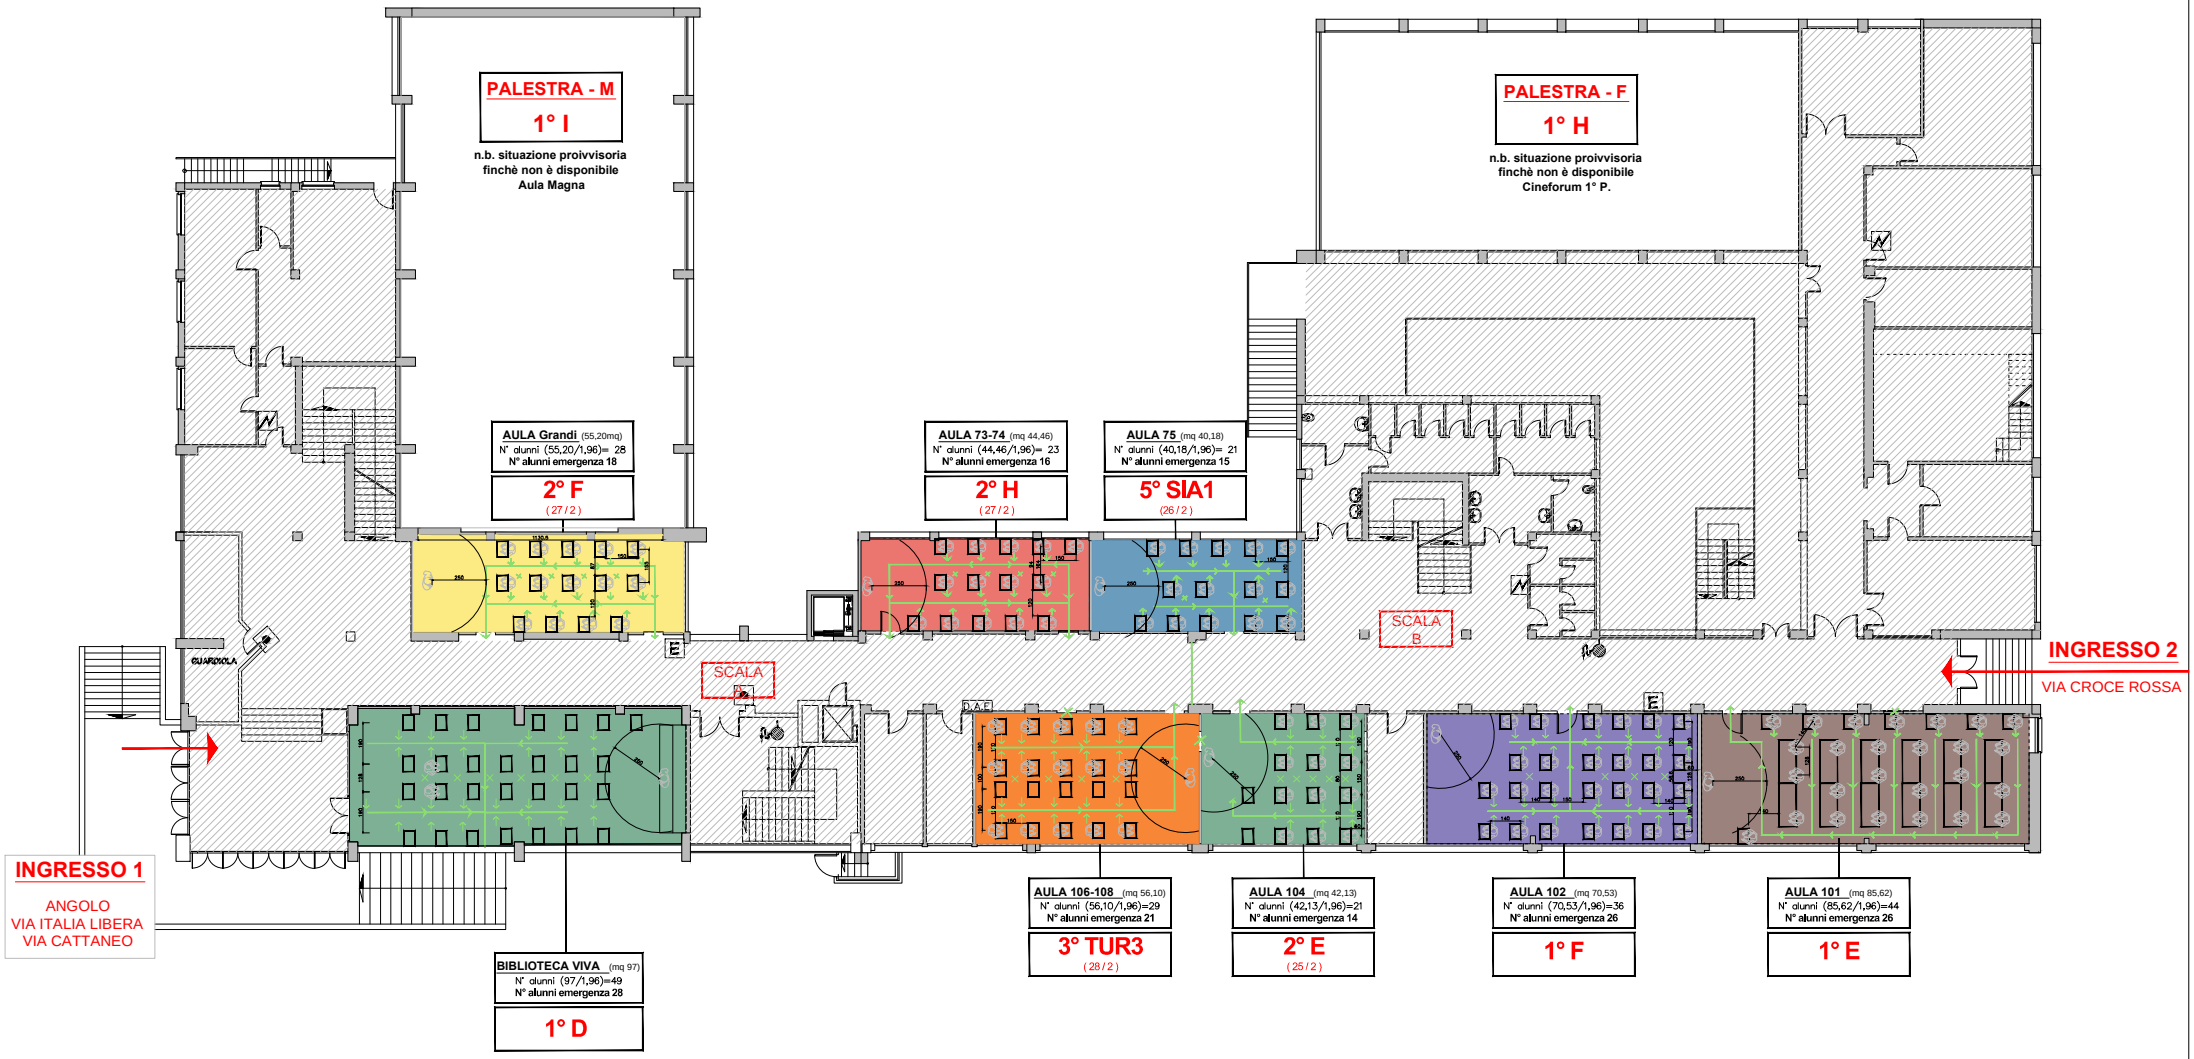

ISTITUTO TECNICO STATALE "CAIO PLINO PLINIO SECONDO"	SEDE CENTRALE – VIA ITALIA LIBERA 1	PIANO RIALZATO – ASSEGNAZIONE AULE	A.S. 2020/21 18/09/2020	SCALA 1:250	TAV. 1